


LEGENDA MÍSTNOSTÍ

označ.	místnost	plocha (m ²)	podlaha	poznámka
SPOLEČNÉ PROSTORY				
1.01	CHODBA+SCHODIŠŤOVÝ PROSTOR	29.55	DLAŽBA	-
SOUČÁST BYTU 2.NP				
1.02	PRÁDELNA	4.87	KERAMICKÁ DLAŽBA	SV=2160MM
BYT Č.1				
1.03	CHODBA	2.44	KERAMICKÁ DLAŽBA	-
1.04	OBÝVACÍ POKOJ	24.40	KERAMICKÁ DLAŽBA	SV=2300MM SV=2365MM
1.05	LOŽNICE	11.41	KERAMICKÁ DLAŽBA	SV=2350MM
1.06	CHODBA	8.13	KERAMICKÁ DLAŽBA	SV=2390MM
1.07	KOUPELNA+WC	2.99	KERAMICKÁ DLAŽBA	SV=2380MM
1.08	LOŽNICE	6.99	KERAMICKÁ DLAŽBA	VK=2780MM PK=1540MM
BYT Č.2				
1.09	ZÁDVEŘÍ	6.00	KERAMICKÁ DLAŽBA	SV=2320MM
1.10	KOUPELNA+WC	5.99	KERAMICKÁ DLAŽBA	SV=2320MM
1.11	OBÝVACÍ POKOJ	30.11	DŘEV.HOBL.FOŠŤNY	SV=2320MM
1.12	LOŽNICE	12.00	DŘEV.HOBL.FOŠŤNY	SV=2320MM
BYT Č.3				
1.13	ZÁDVEŘÍ	6.77	KERAMICKÁ DLAŽBA	SV=2260MM
1.14	KOUPELNA+WC	6.19	KERAMICKÁ DLAŽBA	SV=2260MM
1.15	OBÝVACÍ POKOJ	23.68	DŘEV.HOBL.FOŠŤNY	SV=2455MM
1.16	LOŽNICE	16.11	DŘEV.HOBL.FOŠŤNY	SV=2455MM

PŮDORYS PŘÍZEMÍ (1:50)

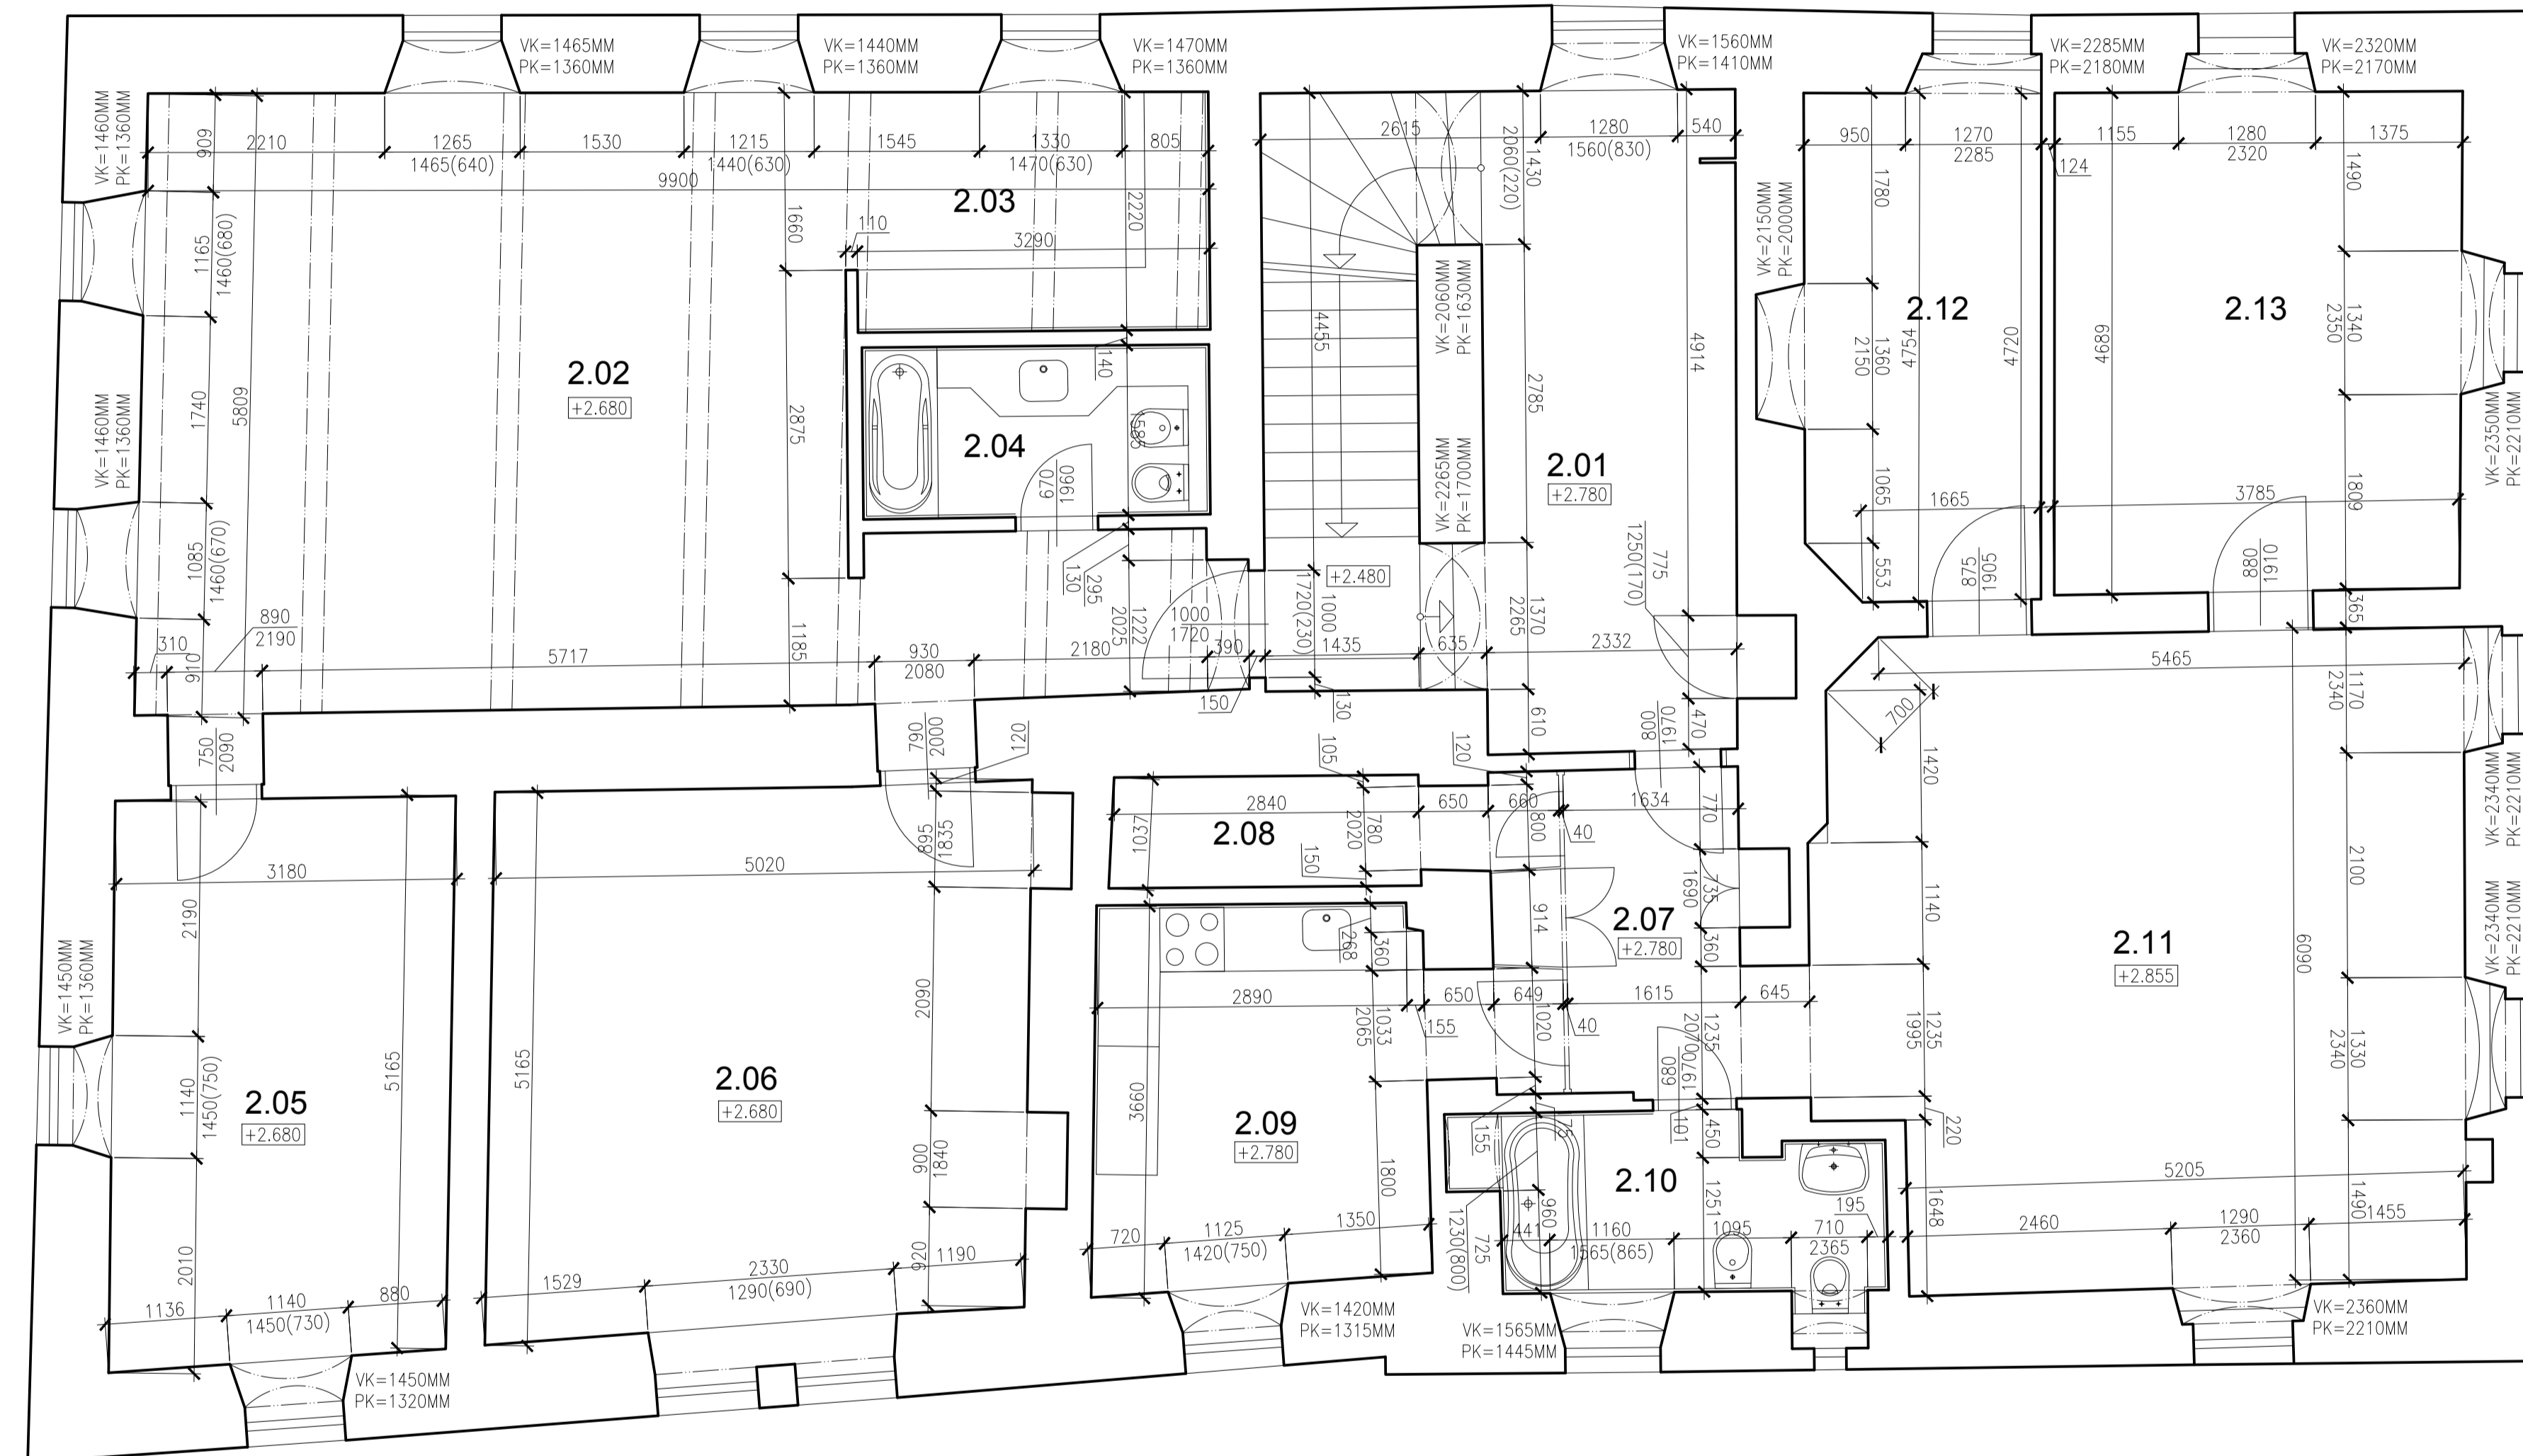

LEGENDA MÍSTNOSTÍ

označ.	místnost	plocha (m ²)	podlaha	poznámka
SPOLEČNÉ PROSTORY				
2.01	CHODBA+SCHODIŠŤOVÝ PROSTOR	24.36	DLAŽBA	-
BYT Č. 4				
2.02	CHODBA+OBÝVACÍ POKOJ	44.79	PARKETY	SV=2690MM SV=2440MM
2.03	KUCHYŇ	7.51	KERAMICKÁ DLAŽBA	-
2.04	KOUPELNA+WC	5.17	KERAMICKÁ DLAŽBA	SV=2390MM
2.05	ŠATNA	16.61	PVC	SV=2350MM
2.06	LOŽNICE	25.89	PARKETY	SV=2395MM
BYT Č. 5				
2.07	CHODBA	5.59	KERAMICKÁ DLAŽBA	SV=2560MM
2.08	KOMORA	4.08	KERAMICKÁ DLAŽBA	SV=2370MM
2.09	KUCHYŇ	12.46	KERAMICKÁ DLAŽBA	SV=2370MM
2.10	KOUPELNA+WC	5.81	KERAMICKÁ DLAŽBA	SV=2610MM
2.11	OBÝVACÍ POKOJ	37.22	DŘEV.HOBL. FOŠNY	SV=2440MM
2.12	LOŽNICE	11.17	DŘEV.HOBL. FOŠNY	SV=2460MM
2.13	POKOJ	18.25	DŘEV.HOBL. FOŠNY	SV=2480MM

PŮDORYS PATRA (1:50)