


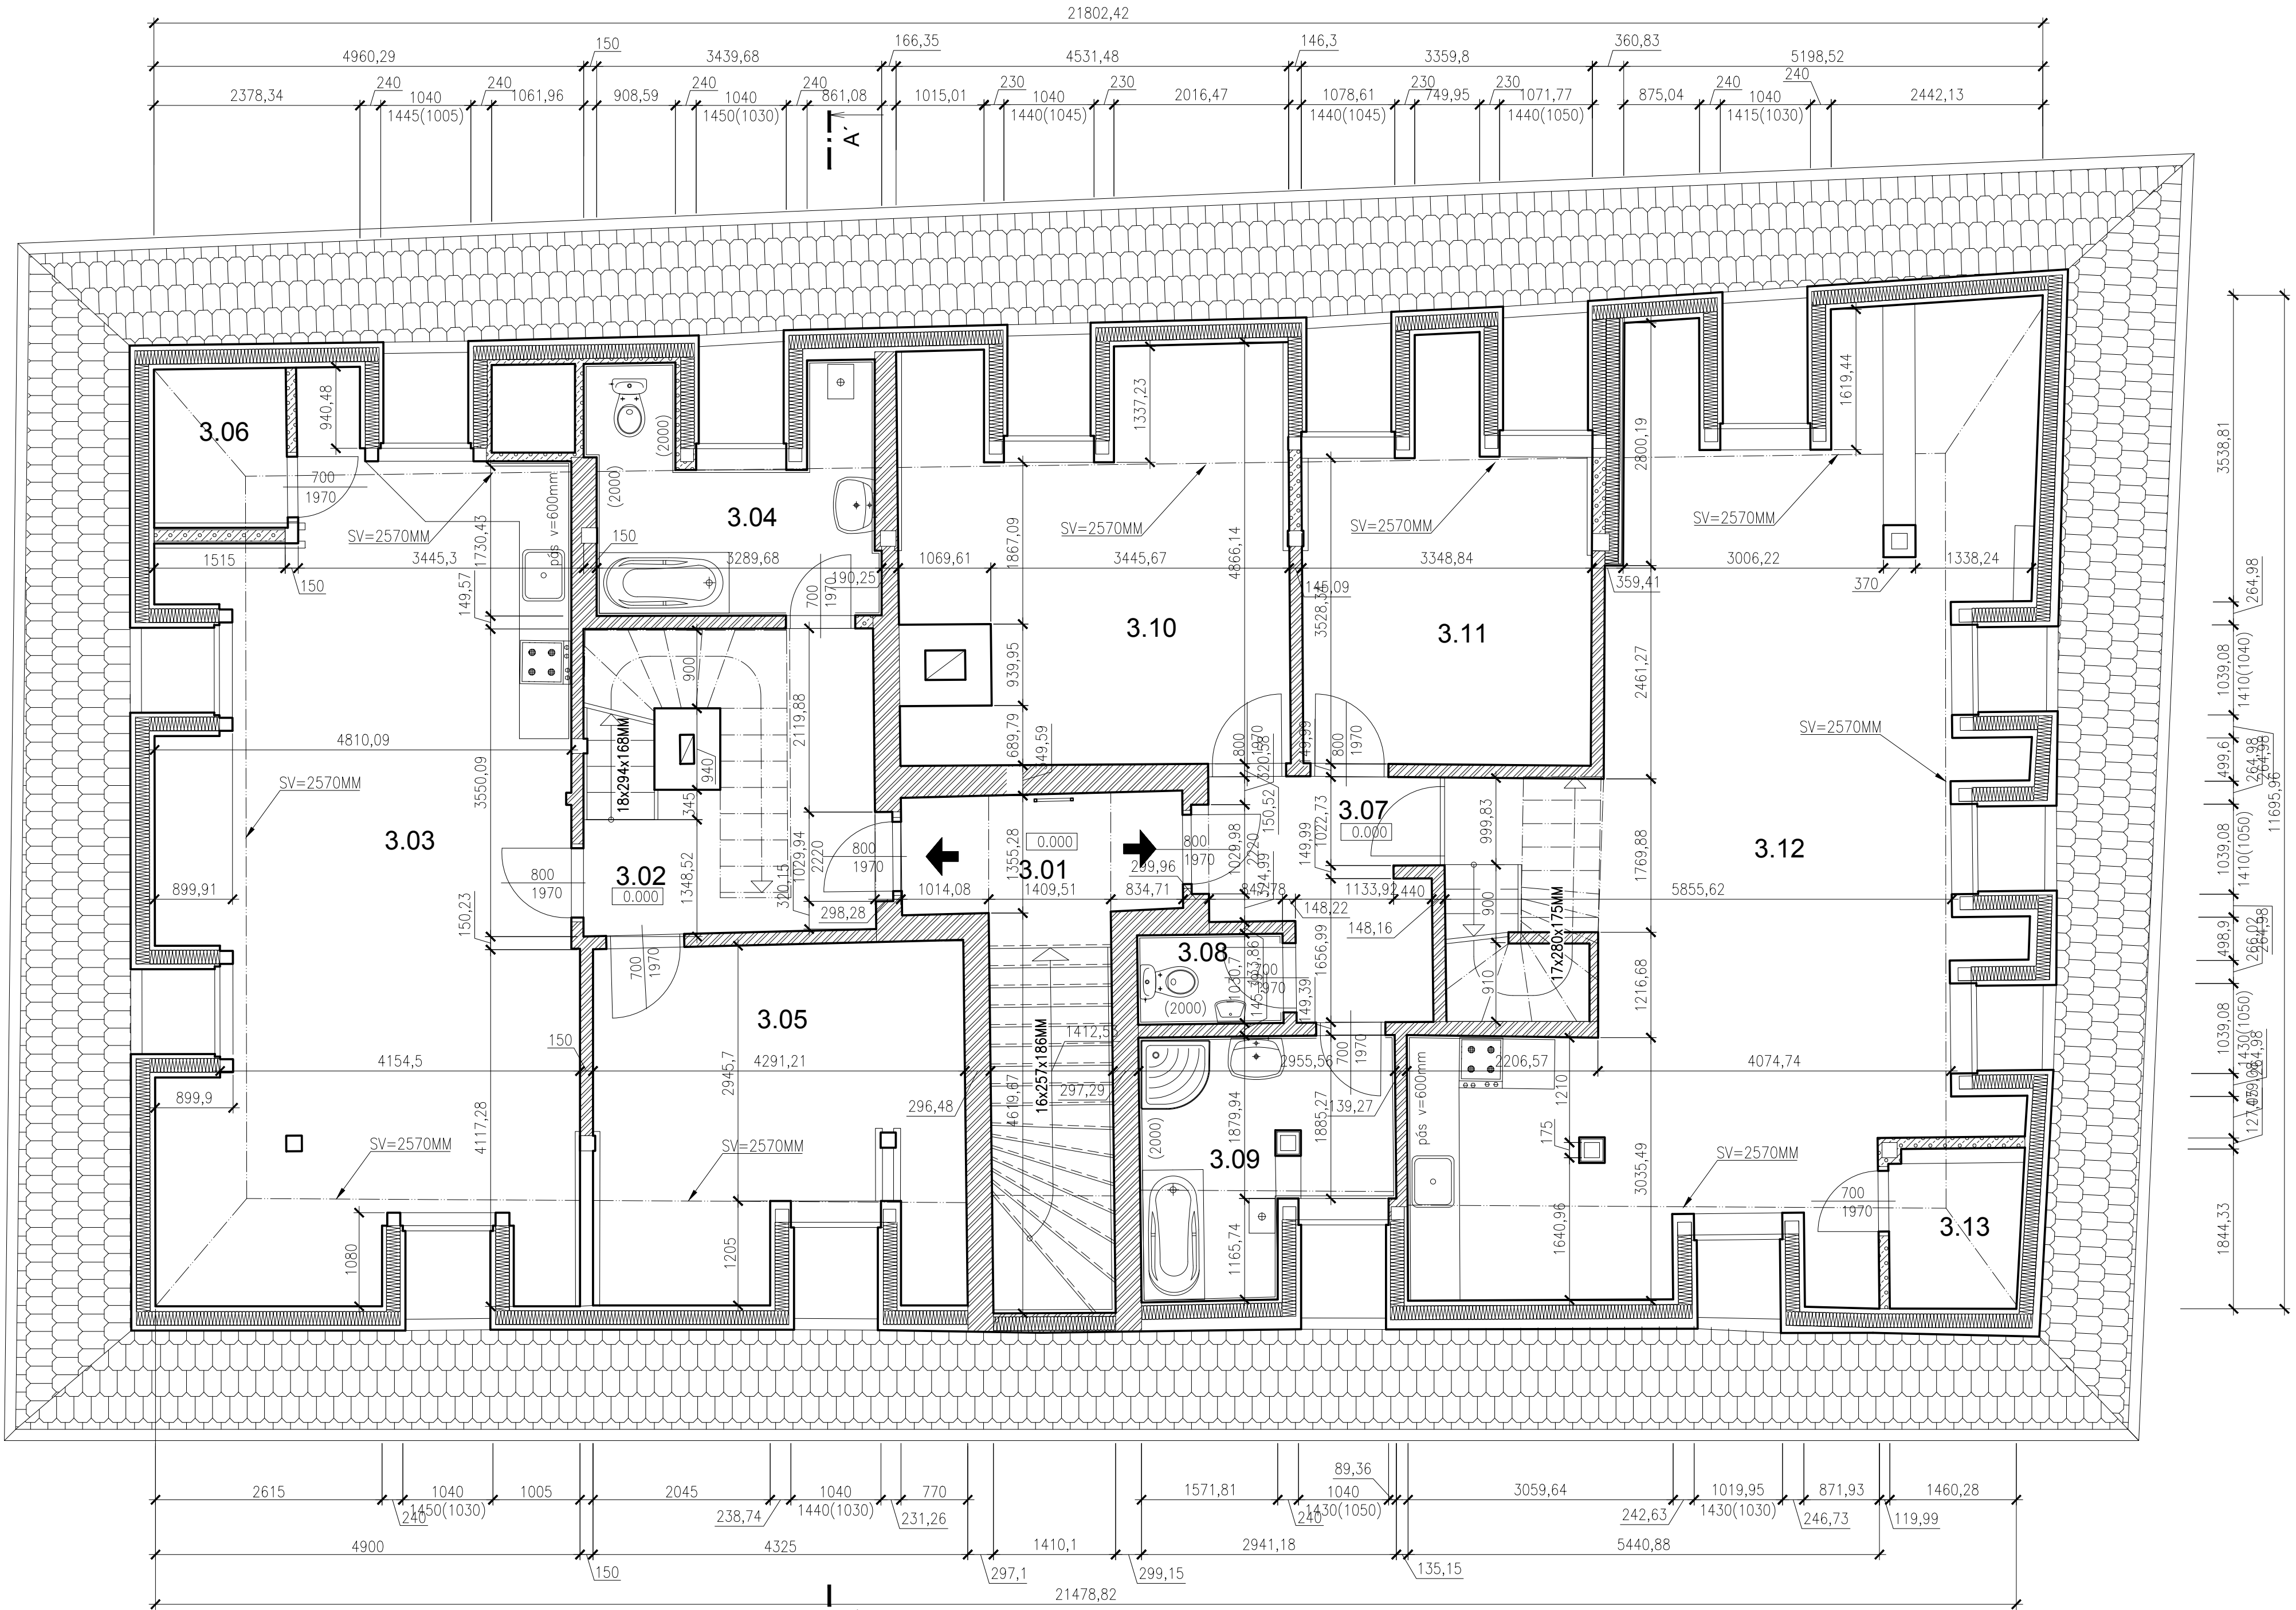

LEGENDA MÍSTNOSTÍ

označ.	místnost	plocha (m²)	podlaha	stěny	strop	poznámka
SPOLEČNÉ PROSTORY						
3.01	CHODBA+SCHODIŠTĚVÝ PROSTOR	10.95	DŘEVĚNÉ SCHODIŠTĚ KERAMICKÁ DLAŽBA PROTISKLUZ	TENKOVŘSTVÁ OMÍTKA YTONG	SDK PODHLED	-
BYTOVÁ JEDNOTKA 2+kk						
3.02	CHODBA+SCHODIŠTĚVÝ PROSTOR	11.28	KERAMICKÁ DLAŽBA PROTISKLUZ	TENKOVŘSTVÁ OMÍTKA SDK KONSTRUKCE	SDK PODHLED	-
3.03	OBÝVACÍ POKOJ+KUCH.KOUT	42.20	PLOVOUCÍ LAMELY	TENKOVŘSTVÁ OMÍTKA SDK KONSTRUKCE	SDK PODHLED	-
3.04	KOUPELNA+WC	7.73	KERAMICKÁ DLAŽBA PROTISKLUZ	TENKOVŘSTVÁ OMÍTKA SDK KONSTRUKCE	SDK PODHLED HYDRO	KERAMICKÝ OBKLAD V=2000MM
3.05	LOŽNICE	15.89	PLOVOUCÍ LAMELY	TENKOVŘSTVÁ OMÍTKA SDK KONSTRUKCE	SDK PODHLED	-
3.06	KOMORA	2.82	PLOVOUCÍ LAMELY	TENKOVŘSTVÁ OMÍTKA SDK KONSTRUKCE	SDK PODHLED	-
BYTOVÁ JEDNOTKA 3+kk						
3.07	CHODBA	6.38	KERAMICKÁ DLAŽBA PROTISKLUZ	TENKOVŘSTVÁ OMÍTKA SDK KONSTRUKCE	SDK PODHLED	-
3.08	WC	1.73	KERAMICKÁ DLAŽBA PROTISKLUZ	TENKOVŘSTVÁ OMÍTKA SDK KONSTRUKCE	SDK PODHLED	KERAMICKÝ OBKLAD V=2000MM
3.09	KOUPELNA	7.32	KERAMICKÁ DLAŽBA PROTISKLUZ	TENKOVŘSTVÁ OMÍTKA SDK KONSTRUKCE	SDK PODHLED HYDRO	KERAMICKÝ OBKLAD V=2000MM
3.10	DĚTSKÝ POKOJ	18.51	PLOVOUCÍ LAMELY	TENKOVŘSTVÁ OMÍTKA SDK KONSTRUKCE	SDK PODHLED HYDRO	-
3.11	LOŽNICE	12.75	PLOVOUCÍ LAMELY	SDK KONSTRUKCE	SDK PODHLED HYDRO	-
3.12	OBÝVACÍ POKOJ+KUCH. KOUT+SCHOD.PROSTOR	55.81	PLOVOUCÍ LAMELY	SDK KONSTRUKCE	SDK PODHLED	-
3.13	KOMORA	2.54	KERAMICKÁ DLAŽBA PROTISKLUZ	SDK KONSTRUKCE	SDK PODHLED	-


- POZNÁMKY:**
- JIŽ REALIZOVÁNO
 - Stávající zdvo v prostoru podkrovní byla řešeno v tl. 100, 125, 150, 250 a 300mm z pšobetonových tvarovek na tenkovrstvou zdicí maltu, sádkartonové konstrukce: výplně mezi tesarfskou konstrukcí řešeno z lehkých sádkartonových příček tl.125–150mm s vloženou akustickou izolací, v prostoru sociálních zařízení (mokřý provoz byly použity desky hydro SDK). Svislé před stěna navazující na šikmý podhled byla řešena jako sádkartonová s vložením tepelné izolace tl.160mm z minerální plsti (skladba řešena dle dodavatele systému) s použitím parotěsné fólie (řádně utěsněné spoje a prostupy speciální páskou). Keramické obklady byly provedeny v social.zařizích do výšky 2000mm nad úroveň podlahy, v prostoru kuchyňských linek pás v=600mm. Typ použitých SDK desek viz.samostatná část PD POŽÁRNÍ ŘEŠENÍ STAVBY.
 - Vodorovné konstrukce: Stávající konstrukce stropu byla řešena z válcovaných profilů (viz statické posouzení) s vložením akustické izolace tl.100mm a ukončena záklupem z OSB desek tl.18mm, na tuto skladbu byla nově osazena parotěsná zbrána (spoje a prostupy řádně přelepeny speciální páskou)+krojejeová izolace tl.30mm z minerální plsti+2x CETRIS deska tl.12,5mm + podlahová krytina (v místě social.zařízení je na CETRIS desky provedena hydroizolační stěrka vylázena 200mm na stěnu, v místě vany a sprchového koutu 2000mm na stěnu). Podhled nad podkrovním v místě stropu a pod mezonet pádními prostory byly řešeny jako sádkartonové (typ desek viz. samostatná část PD POŽÁRNĚ BEZPEČNOSTNÍ ŘEŠENÍ STAVBY) na rošt z pozic C profilů + parotěsná izolace (spoje a prostupy řádně přelepeny speciální páskou= zajištěna neprostupnost) + akustické izolace tl.100mm + rošt stropu z trámku 85/200mm kladený po 600mm , konstrukce roštu trámku stropu je podporována trámy 140/200mm které byly podepřeny sloupky konstrukce krovu a sloupky osazenými do SDK, na trámový rošt byl proveden záklup z OSB desek tl.18mm + krojejeová izolace z minerální plsti tl.30mm + OSB deska tl.22mm + podlahová krytina. Konstrukce šikmého podhledu byla také řešena jako sádkartonová (typ desek viz. samostatná část PD POŽÁRNĚ BEZPEČNOSTNÍ ŘEŠENÍ STAVBY) na rošt z pozic C profilů + parotěsná izolace (spoje a prostupy řádně přelepeny speciální páskou= zajištěna neprostupnost) + tepelná izolace z minerální plsti tl.40mm + 160mm, dále navazuje stávající skladba střešního (bez zásahu) pláště kontaktní difúzní fólií (nutné prověření spojů a prostupů popřípadě přelepeno speciální páskou).
 - Krov a střecha Konstrukce krovu – úprava stávajících prvků viz. statické posouzení, nově byly do střešního pláště osazeny střešní okna, pro prosvětlení mezonet pádních prostor. Viditelné prvky krovu jsou opatřeny nátěrem s požární odolností. Typ použitých SDK desek šikmého podhledu a nátěr příznaké konstrukce krovu v interiéru viz.samostatná část PD POŽÁRNÍ ŘEŠENÍ STAVBY.
 - Konstrukce podlah viz. skladby konstrukcí výkres řezu, k dokončení řešeného záměru zbývá položení podlahových krytin a provedení keramických obkladů v bytové jednotce 2+kk.
 - Konstrukce schodiště Schodiště ve společné části bylo řešeno jako celodřevěné s šikmými stupni 16x25x186mm s osazením zábradlím dřevěná madla do stěny na trny. Přístup do technické části byl řešen žebříkem, pomocné schodiště bytových jednotek pro přístup z obytné části do prostor příslušenství bytu byla řešena jako celodřevěná s dřevěnými stupni do schodnice se zalamním schodištevým ramene Výplně otvorů Výplně otvorů v zapuštěných vikýřích jsou stávající dřevěná s čirým zasklením beze změny. Vnitřní dveře byly osazeny typové do obložkových zárubní, vstupní dveře bezpečnostní (požární odolnost viz. samostatná část PD POŽÁRNĚ BEZPEČNOSTNÍ ŘEŠENÍ STAVBY). Nově byla také osazena dřevěná střešní okna solara klasik (po konzultaci s NPÚ).
 - Ostatní Odvětrání prostor bylo řešeno jak přímým větráním infiltrací okenními otvory, tak ventilátorky. Malby sádkartonových konstrukcí a zdvo budou provedeny dle požadavků investora (po domluvě se zástupcem památkářů).
 - K DOKONČENÍ PROJEKTOVANÉHO ZÁMĚRU ZBÝVÁ Bytová jednotka 2+kk: - V prostoru mezonetu = příslušenství bytu budou dokončeny SDK předstěny, SDK výplně mezi tesarfskými konstrukcemi, zřizení SDK dělící příčky sociálního zařízení a podhledy, u zděných konstrukcí bude dokončen SDK předstěny, SDK výplně mezi tesarfskými konstrukcemi, zřizení SDK dělící příčky sociálního zařízení a podhledy. Dále položení poročné vrstvy podlahy (plovoucí lamely a keramická dlažba s hydroizolační stěrka vylázenou na stěny min.200mm nad úroveň podlahy). Okolo pomocného schodiště bude osazeno zábradlí V=900mm.Viditelné prvky krovu v interiéru budou opatřeny opatřeny nátěrem s požární odolností (viz. samostatná část PD POŽÁRNĚ BEZPEČNOSTNÍ ŘEŠENÍ STAVBY).
 - Pomocné schodiště – položení pachozí vrstvy dřevěné lamely a osazení zábradlí (madla)
 - V úrovni bytu přístupné ze společných prostor (chodby a schodiště) chybí dokončení štukové vrstvy povrchu stěn, osazení keramických obkladů v prostoru sociálního zařízení (2000mm) a kuch.linksy (pás 600mm), osazení zařizovacích předmětů, osazení dveřních zárubní (obložkových) a typových dýhových dveří. Dále položení poročné vrstvy podlahy (plovoucí lamely a keramická dlažba s hydroizolační stěrka vylázenou na stěny min.200mm nad úroveň podlahy v místě vany 2000mm). Viditelné prvky krovu v interiéru budou opatřeny opatřeny nátěrem s požární odolností (viz. samostatná část PD POŽÁRNĚ BEZPEČNOSTNÍ ŘEŠENÍ STAVBY).
 - Okolo pomocného schodiště bude osazeno zábradlí V=900mm.Viditelné prvky krovu v interiéru budou opatřeny opatřeny nátěrem s požární odolností (viz. samostatná část PD POŽÁRNĚ BEZPEČNOSTNÍ ŘEŠENÍ STAVBY).
 - Pomocné schodiště – položení pachozí vrstvy dřevěné lamely a osazení zábradlí (madla)
 - V úrovni bytu přístupné ze společných prostor (chodby a schodiště) chybí osazení zařizovacích předmětů, osazení dveřních zárubní (obložkových) a typových dýhových dveří.

VESTAVBOU 2.BYTŮ DO PODKROVÍ SE NEMĚNÍ TVAR OBJEKTU, ANI SE NEROZŠÍŘUJE ZASTAVĚNÁ PLOCHA!!!

LEGENDA MATERIÁLŮ

- STÁVAJÍCÍ ZDVO Z TVAROVEK YTONG TL.300MM (A ZDVO KOMINŮ Z CIHEL PLNÝCH)
- ZDVO Z TVAROVEK YTONG TL. 300, 250 125 A 100MM NA TENKOVŘSTVOU ZDICÍ MALTU
- KONSTRUKCE ZATEPLENÉ PŘEDSTĚNY Z INTERIÉRU SDK+PAROTĚSNÁ IZOLACE+TEPELNÁ IZOLACE Z MIN PLSTI TL.160MM+KONTAKTNÍ DIFÚZNÍ FOLIE+ STÁVAJÍCÍ KONSTRUKCE KROVU
- SÁDKARTONOVÉ PŘÍČKY TL.125 A 150MM S VLOŽENOU AKUSTICKOU IZOLACÍ

ZODPOVĚDNÝ PROJEKTANT VLADIMÍR ERBEN Jeřábkova č.p.68, 507 43 SOBOTKA IČO-42707790		ZAKRESLIL PETR NAVRÁTIL Pod koupalištěm 721, Kosmonosy tel: 604 642 699 e-mail: navratil@prozis.cz		 PROJEKČNÍ KANCELÁŘ SAFÁŘKOVÁ 277, MLADÁ BOLESLAV		
KRAJ:	STŘEDOČESKÝ	STAVEBNÍ ÚŘAD:	MLADÁ BOLESLAV		DATUM:	09/2015
INVESTOR:	KOMENSKÉHO NÁMĚSTÍ 88/12, MLADÁ BOLESLAV II, 293 01 MLADÁ BOLESLAV		LOBOS REAL ESTATE S.R.O.		STUPEŇ:	DODATEČNÉ SP
NÁZEV AKCE:	VESTAVBA DVOU BYTOVÝCH JEDNOTEK DO PODKROVÍ OBJEKTU Č.P.77, NA KARMELI, MLADÁ BOLESLAV				VĚRITOK:	1:50
OBSAH VÝKRESU:		ČÍSLO VÝKRESU:		ZAK. ČÍSLO:	844	
PODKROVÍ				2		

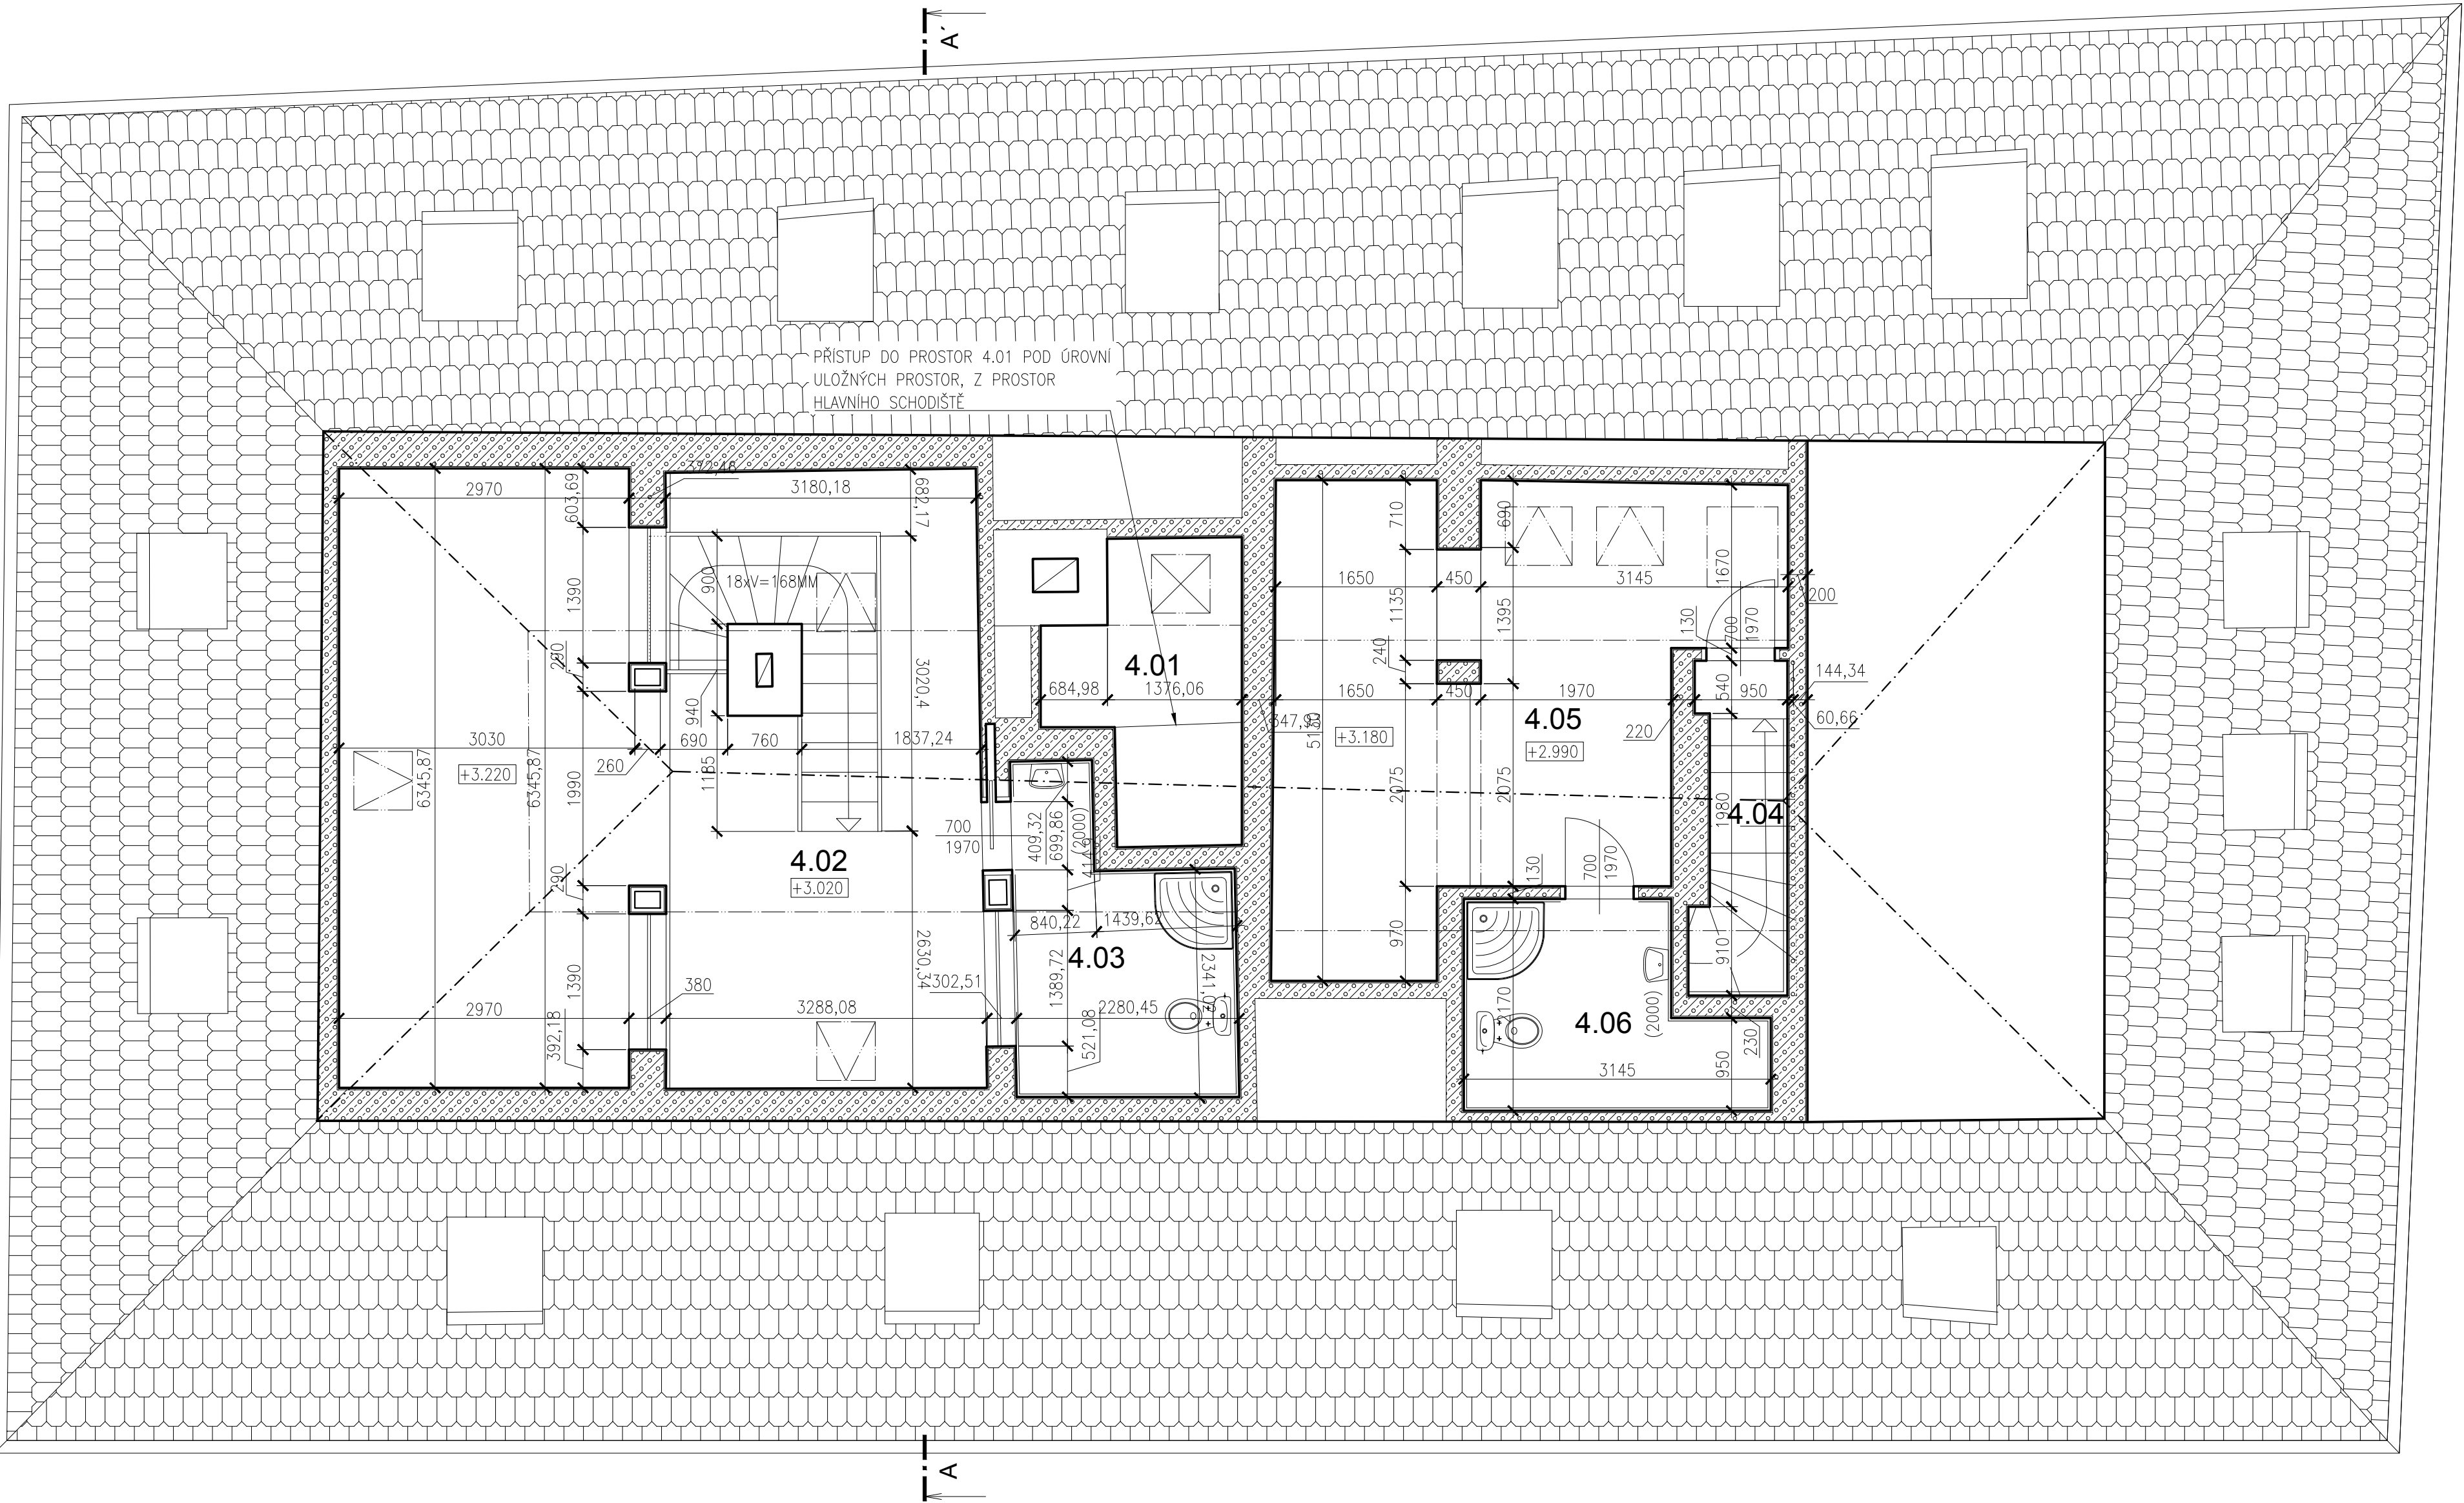

LEGENDA MÍSTNOSTÍ

označ.	místnost	plocha (m²)	podlaha	stěny	strop	poznámka
SPOLEČNÉ PROSTORY						
4.01	TECHNICKÝ PROSTOR	3.22		SDK KONSTRUKCE	SDK PODHLED	–
BYTOVÁ JEDNOTKA 2+kk						
4.02	PŘÍSLUŠENSTVÍ BYTU-ŠATNA+POMOCNÉ SCHODIŠTĚ	39.32	PLOVOUCÍ LAMELY	SDK KONSTRUKCE	SDK PODHLED	–
4.03	SOCIÁLNÍ ZAŘÍZENÍ	6.24	KERAMICKÁ DLAŽBA	SDK KONSTRUKCE	SDK PODHLED	KERAMICKÝ OBKLAD V=2000MM
BYTOVÁ JEDNOTKA 3+kk						
4.04	POMOCNÉ SCHODIŠTĚ	3.01	PLOVOUCÍ LAMELY	TENKOVRSŤVÁ OMÍTKA YTONG	SDK PODHLED	–
4.05	PŘÍSLUŠENSTVÍ BYTU – ŠATNA	19.61	PLOVOUCÍ LAMELY	TENKOVRSŤVÁ OMÍTKA YTONG	SDK PODHLED	–
4.06	SOCIÁLNÍ ZAŘÍZENÍ	5.58	KERAMICKÁ DLAŽBA	SDK KONSTRUKCE	SDK PODHLED	KERAMICKÝ OBKLAD V=2000MM

LEGENDA MATERIÁLŮ

- STÁVAJÍCÍ ZDIVO Z TVAROVEK YTONG TL.300MM (A ZDIVO KOMINŮ Z CIHEL PLNÝCH)
- SÁDROKARTONOVÉ PŘÍČKY A PŘED STĚNY TL.125 A 150MM S VLOŽENOU AKUSTICKOU ISOLACÍ

POZNÁMKY: (VIZ.VÝKRES Č.2)

VESTAVBOU 2.BYTŮ DO PODKROVÍ SE NEMĚNÍ TVAR OBJEKTU, ANI SE NEROZŠÍŘUJE ZASTAVĚNÁ PLOCHA!!!

ZODPOVĚDNÝ PROJEKTANT VLADIMÍR ERBEN Jefábkova č.p.68, 507 43 SOBOTKA IČO–42707790	ZAKRESLIL PETR NAVRÁTIL Pod koupalištěm 721, Kosmonosy tel: 604 642 699 e-mail: navratil@prozis.cz	prozis PROJEKČNÍ KANCELÁŘ SAFÁŘIKOVA 277, MLADÁ BOLESLAV
KRAJ: STŘEDOČESKÝ	STAVEBNÍ ÚŘAD: MLADÁ BOLESLAV	DATUM: 08/2015
INVESTOR: KOMENSKÉHO NÁMĚSTÍ 88/12, MLADÁ BOLESLAV II, 293 01 MLADÁ BOLESLAV	LOBOS REAL ESTATE S.R.O.	STUPEŇ: DODATEČNÉ SP
NÁZEV AKCE: VESTAVBA DVOU BYTOVÝCH JEDNOTEK DO PODKROVÍ OBJEKTU Č.P.77, NA KARMELI, MLADÁ BOLESLAV	ZAK. ČÍSLO:	MĚŘÍTKO: 1:50
OBSAH VÝKRESU:	FORMÁT: A4	ČÍSLO VÝKRESU:
PŘÍSLUŠENSTVÍ BYTU-MEZONET		3